



AREMARK
KOMMUNE

Møteinnkalling

Utvalg: **Formannskap/Kommuneplanutvalget**

Møtested: , Aremark rådhus

Dato: 23.06.2017

Tidspunkt:

Eventuelt forfall må meldes snarest på tlf. 69199600.
Utvalgssekretær innkaller vararepresentanter.
Vararepresentanter møter etter nærmere beskjed.

Geir Ragnar Aarbu
Ordfører

Anne Mørk-Tønnesen
Utvalgssekretær

Saksliste

Utvalgs- saksnr	Innhold	Unntatt offentlighet
PS 47/17	Godkjenning av innkalling	
PS 48/17	Godkjenning av sakliste	
PS 49/17	Kommunedelplan vann og avløp	

PS 47/17 Godkjenning av innkalling

PS 48/17 Godkjenning av sakliste



Saksframlegg

Utvalg	Utvalgssak	Møtedato
Formannskap	49/17	23.06.2017

Kommunedelplan vann og avløp

Vedlegg

- 1 Planprogram VA
- 2 Kart Planprogram VA

Saksopplysninger

«Hovedplan for vann, avløp og miljø 2014-2026» mangler noen juridisk bindende bestemmelser, herunder bestemmelser for tilknytning til infrastruktur for fritidsbebyggelse etter plan- og bygningslovens § 30-6 (jf § 27-1 vannforsyning og § 27-2 avløp).

Vurdering

For å kunne vedta bestemmelser for tilknytning til infrastruktur for fritidsbebyggelse etter plan- og bygningslovens § 30-6 (jf § 27-1 vannforsyning og § 27-2 avløp) kan dette skje i form av en kommunedelplan for området.

Rådmannens innstilling

1. Aremark kommune utarbeider en tematisk kommunedelplan for virksomhetsområde vann og avløp; jfr. plan- og bygningslovens §11-13 og §4-2.
2. Vedlagte planprogram for kommunedelplanen legges ut med høringsfrist 26. august 2017, samtidig med varsel om oppstart av kommunedelplanen.

PLANPROGRAM FOR TEMATISK KOMMUNEDELPLAN FOR VIRKSOMHETSOMRÅDE VANN OG AVLØP

Innledning:

Etter vedtak i Kommuneplanutvalget 23. juni 2017 (plan- og bygningslovens §11-13 og §4-2) igangsetter Aremark kommune arbeidet med tematisk kommunedelplan for virksomhetsområde vann og avløp. Kommunedelplanen vil inngå som grunnlagsdokument for arbeidet med kommuneplanens arealdel, som er under utarbeidelse (tidligere varslet).

Kommunedelplanen vil bestå av VA-kart, beskrivelse og etappeplan.

Videre vil det utarbeides bestemmelser, herunder også for tilknytning til infrastruktur for fritidsbebyggelse etter plan- og bygningslovens § 30-6 (jf § 27-1 vannforsyning og § 27-2 avløp).

Kommunen har tidligere vedtatt en «Hovedplan vann, avløp og miljø 2014-2026» som danner grunnlaget for denne kommunedelplanen.

Resyme av «Hovedplan vann, avløp og miljø 2014-2026»:

Hovedplanen omfatter i hovedsak 3 hovedsatsingsområder:

- Nytt vannrenseanlegg
- Utbedring av feil og oppgradering til akseptabelt nivå på eksisterende ledningsnett
- Utbygging av trykkavløp for tilknytning av hytter og spredt boligbebyggelse som ikke kan tilknyttes eksisterende anlegg


Hovedplanen er senere endret gjennom Kommunestyrevedtak 44/16 av 22.09.16 «Utvidelse av vedtatt utbygging av vann og avløp», Kommunestyrevedtak 49/16 av 03.11.16 «Utvidelse av tomt for renseanlegg i Aremark kommune» og beslutning om at det legges trekkerør for fiber i alle traseer.

Det vedlagte VA-kart viser nå opprinnelig Hovedplan med vedtatte og foreslåtte endringer.

Fremdrift:

Kommunedelplanen skal endelig behandles i Kommunestyret i desember 2017.

Aremark, 23. juni 2017

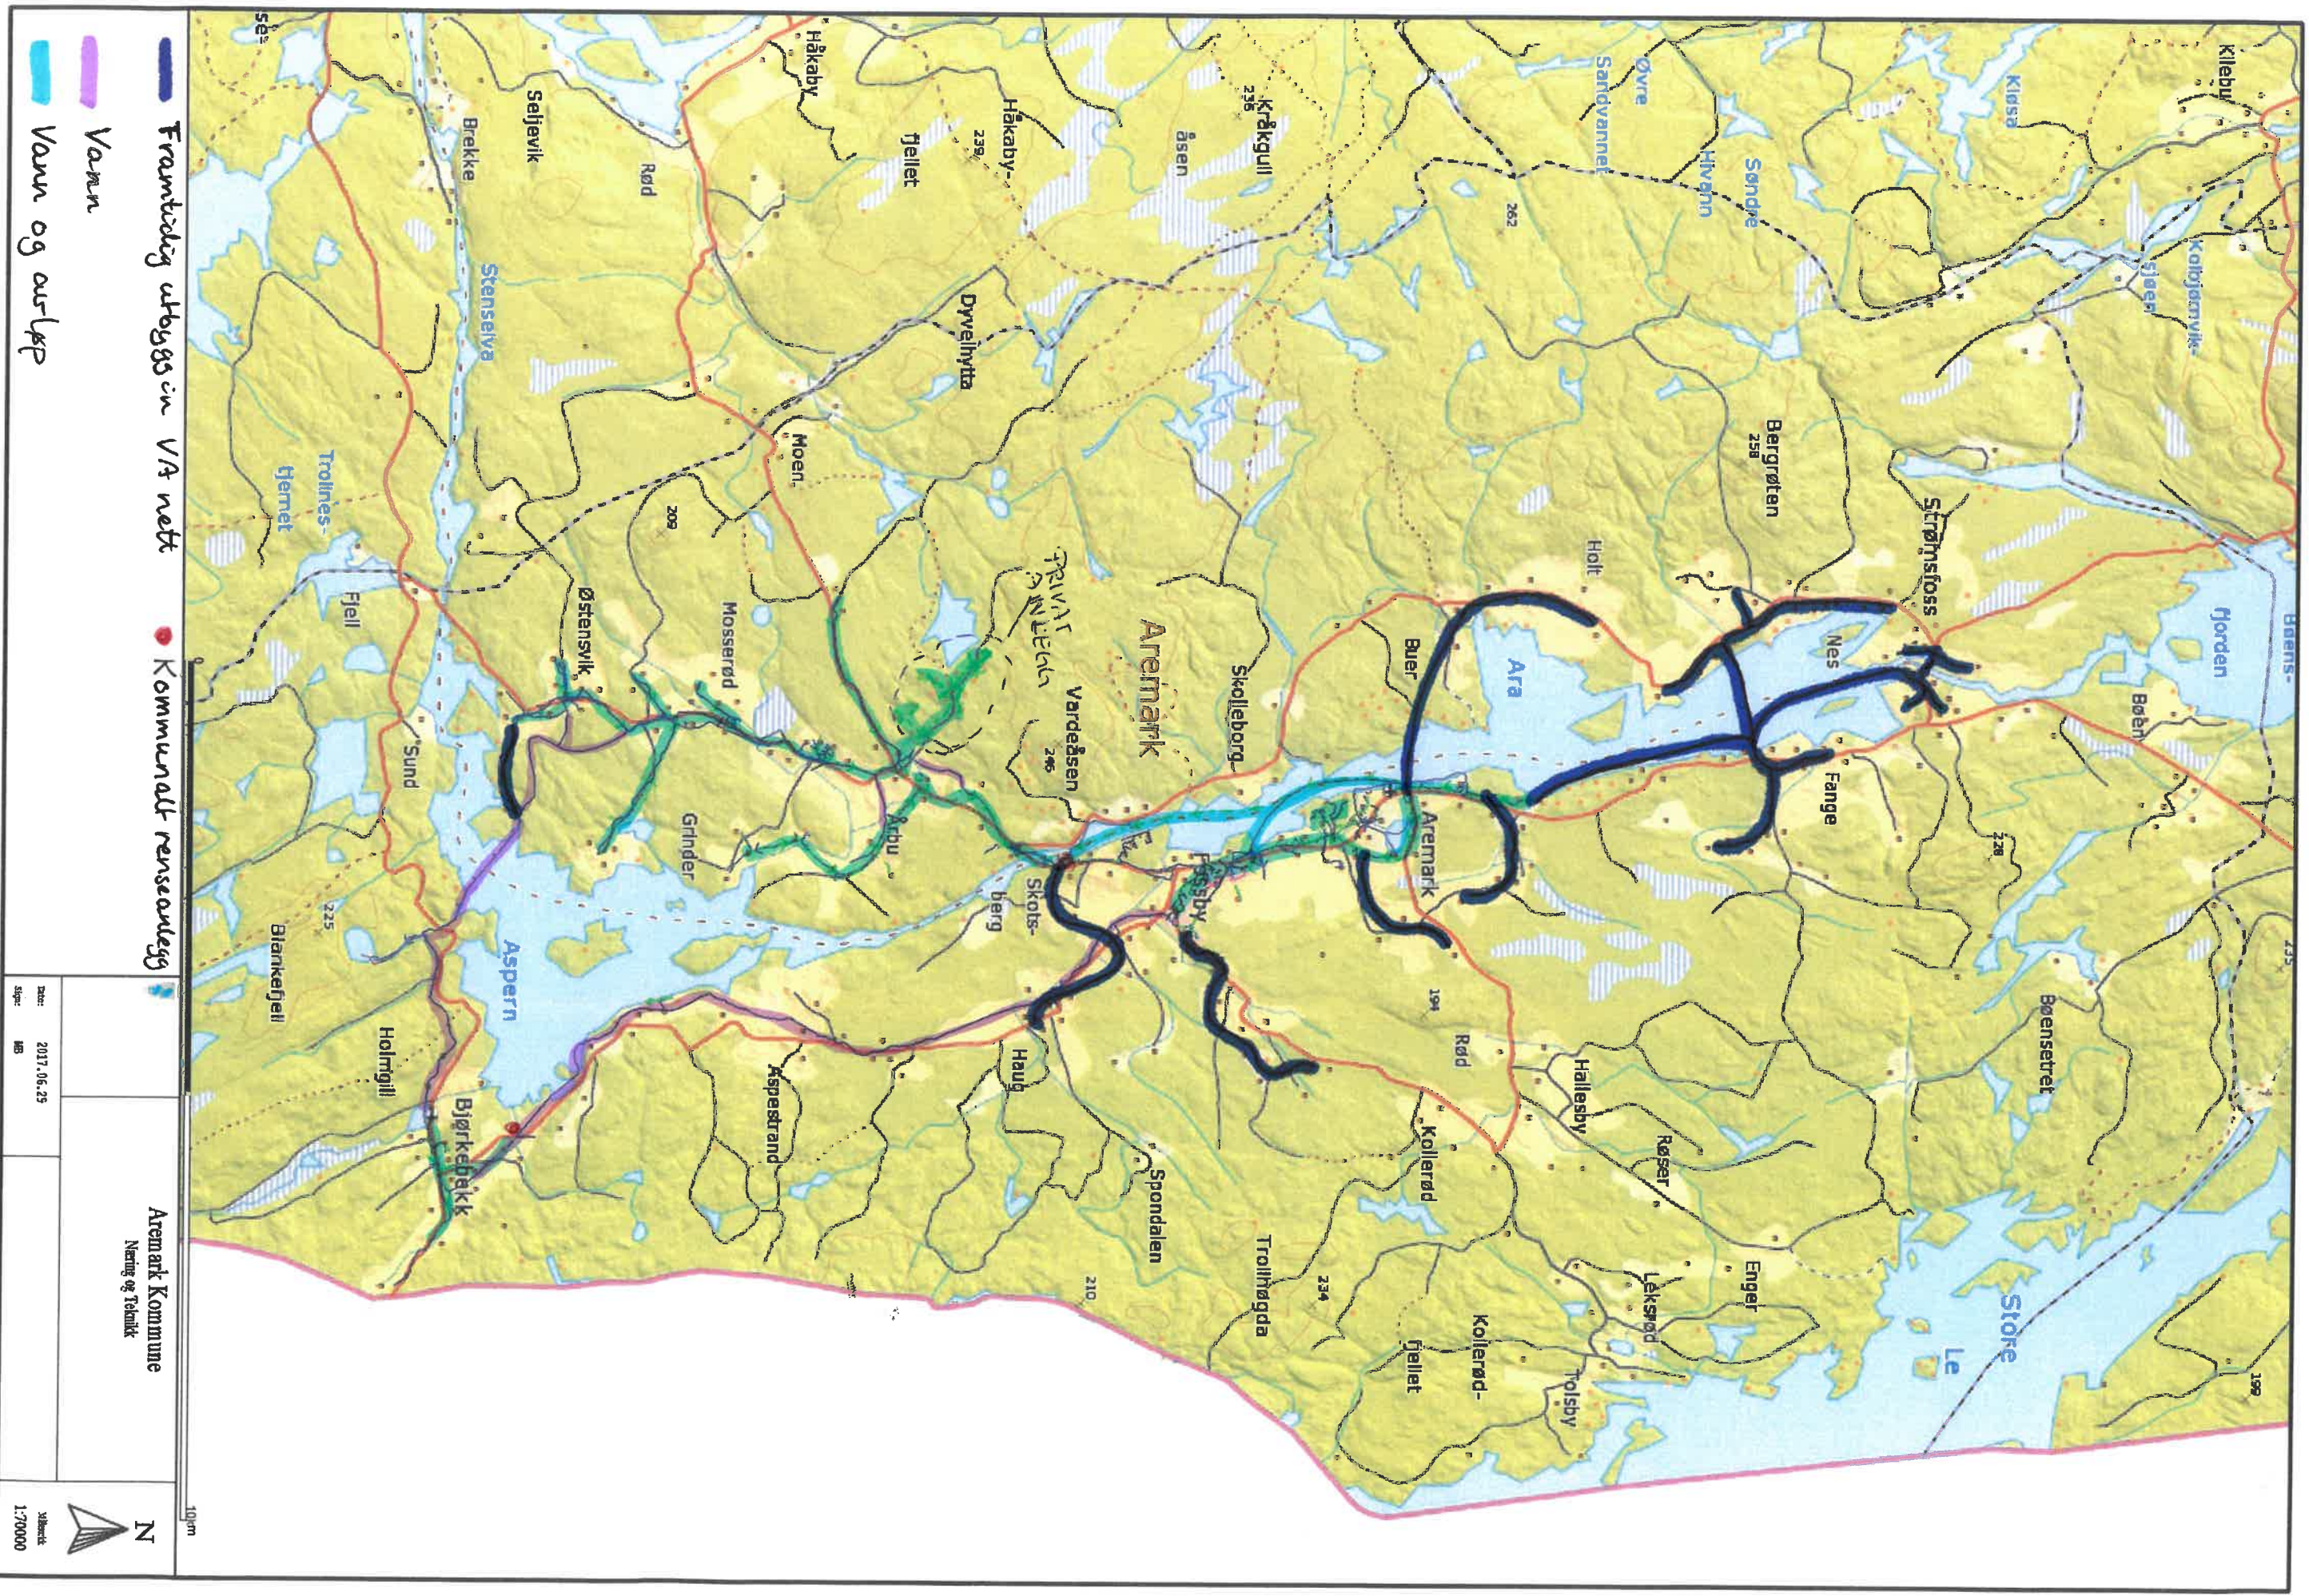

— Frantidug utbygging i VA nett ● Kommunalt renseslegg
— Vann
— Vann og avløp

Aremark Kommune
 Næring og Teknikk

Dato:	2017, 06, 25
Skala:	M 8

100m
 N
 Skala: 1:70000